



CORTE A-A
Esc.: 1/50

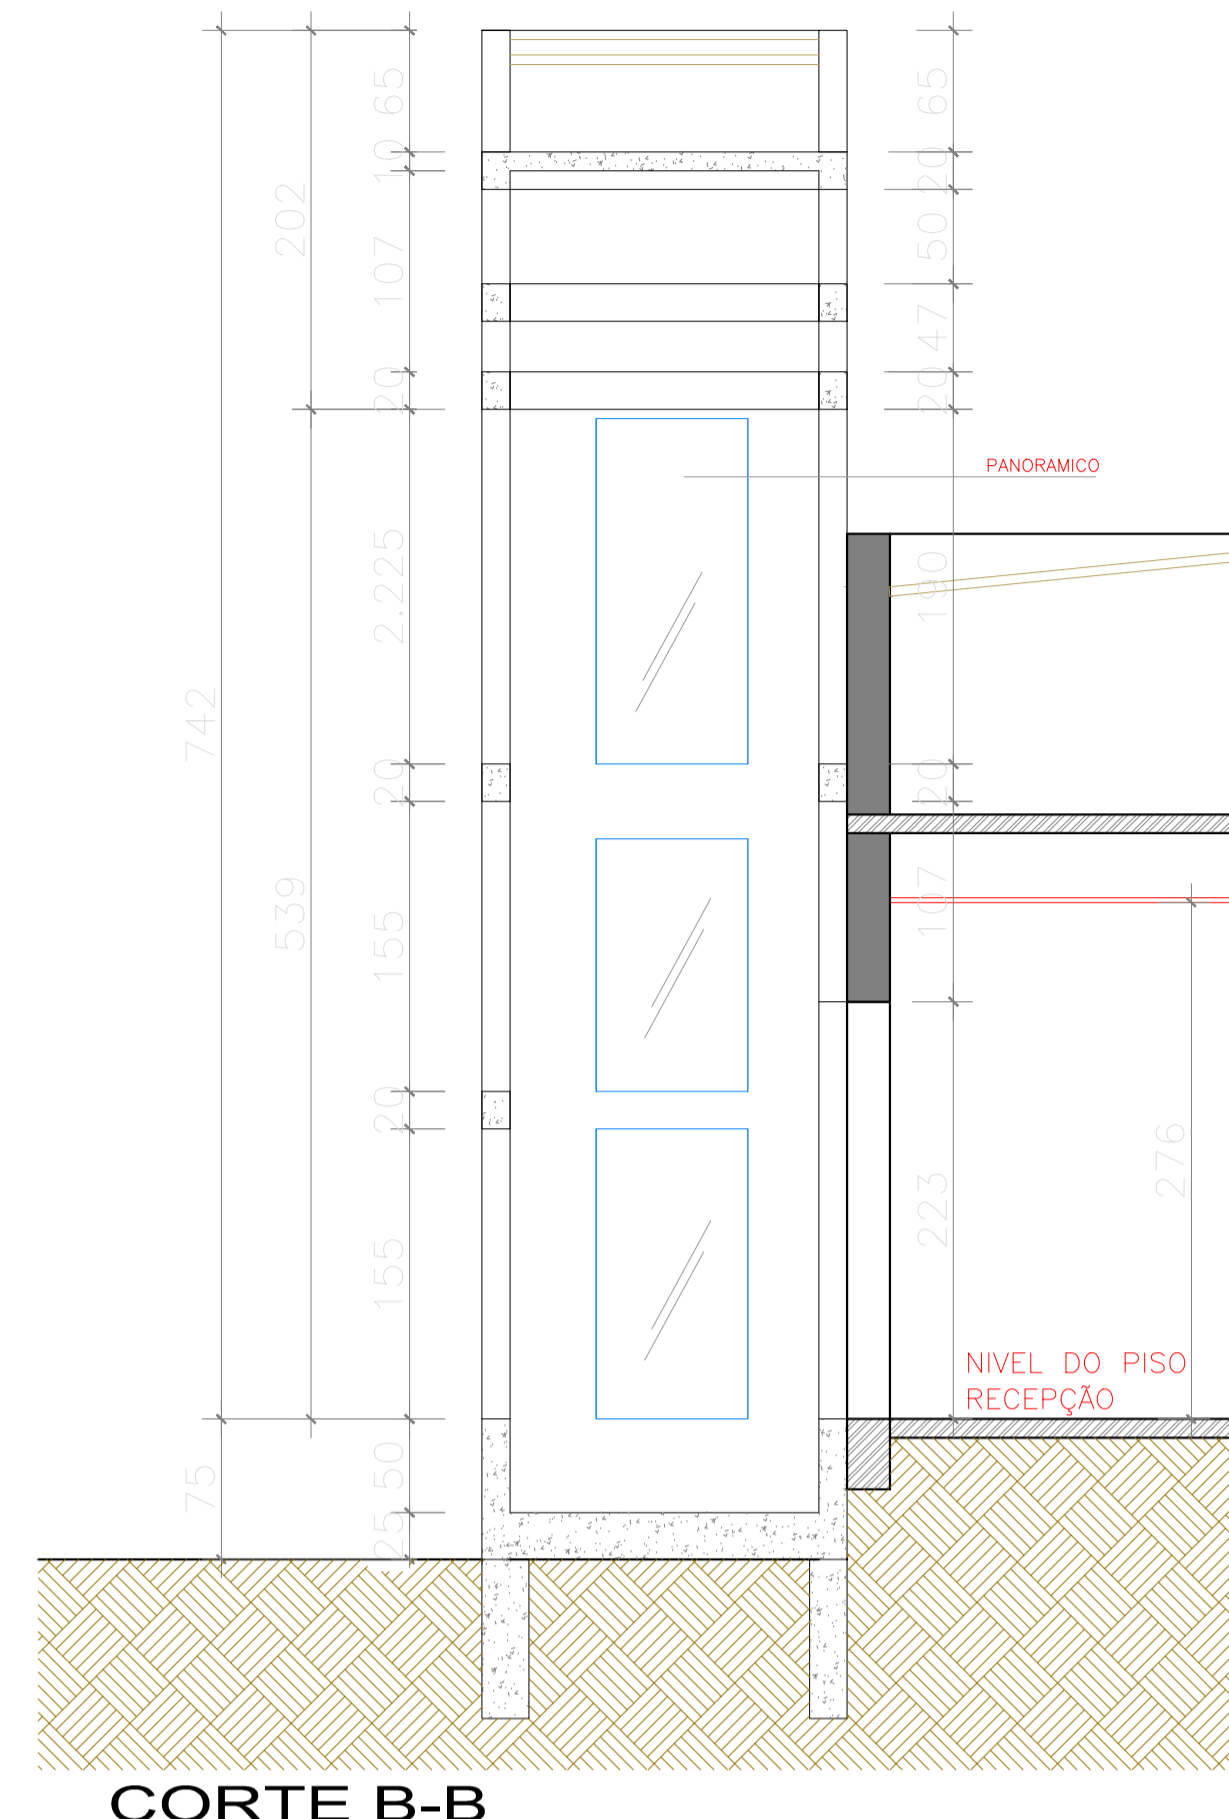


CORTE B-B
Esc.: 1/50

LEGENDA	
	ALVENARIA EXISTENTE
	ALVENARIA A DEMOLIR
	ALVENARIA A CONSTRUIR
	PAREDE DRAY WALL

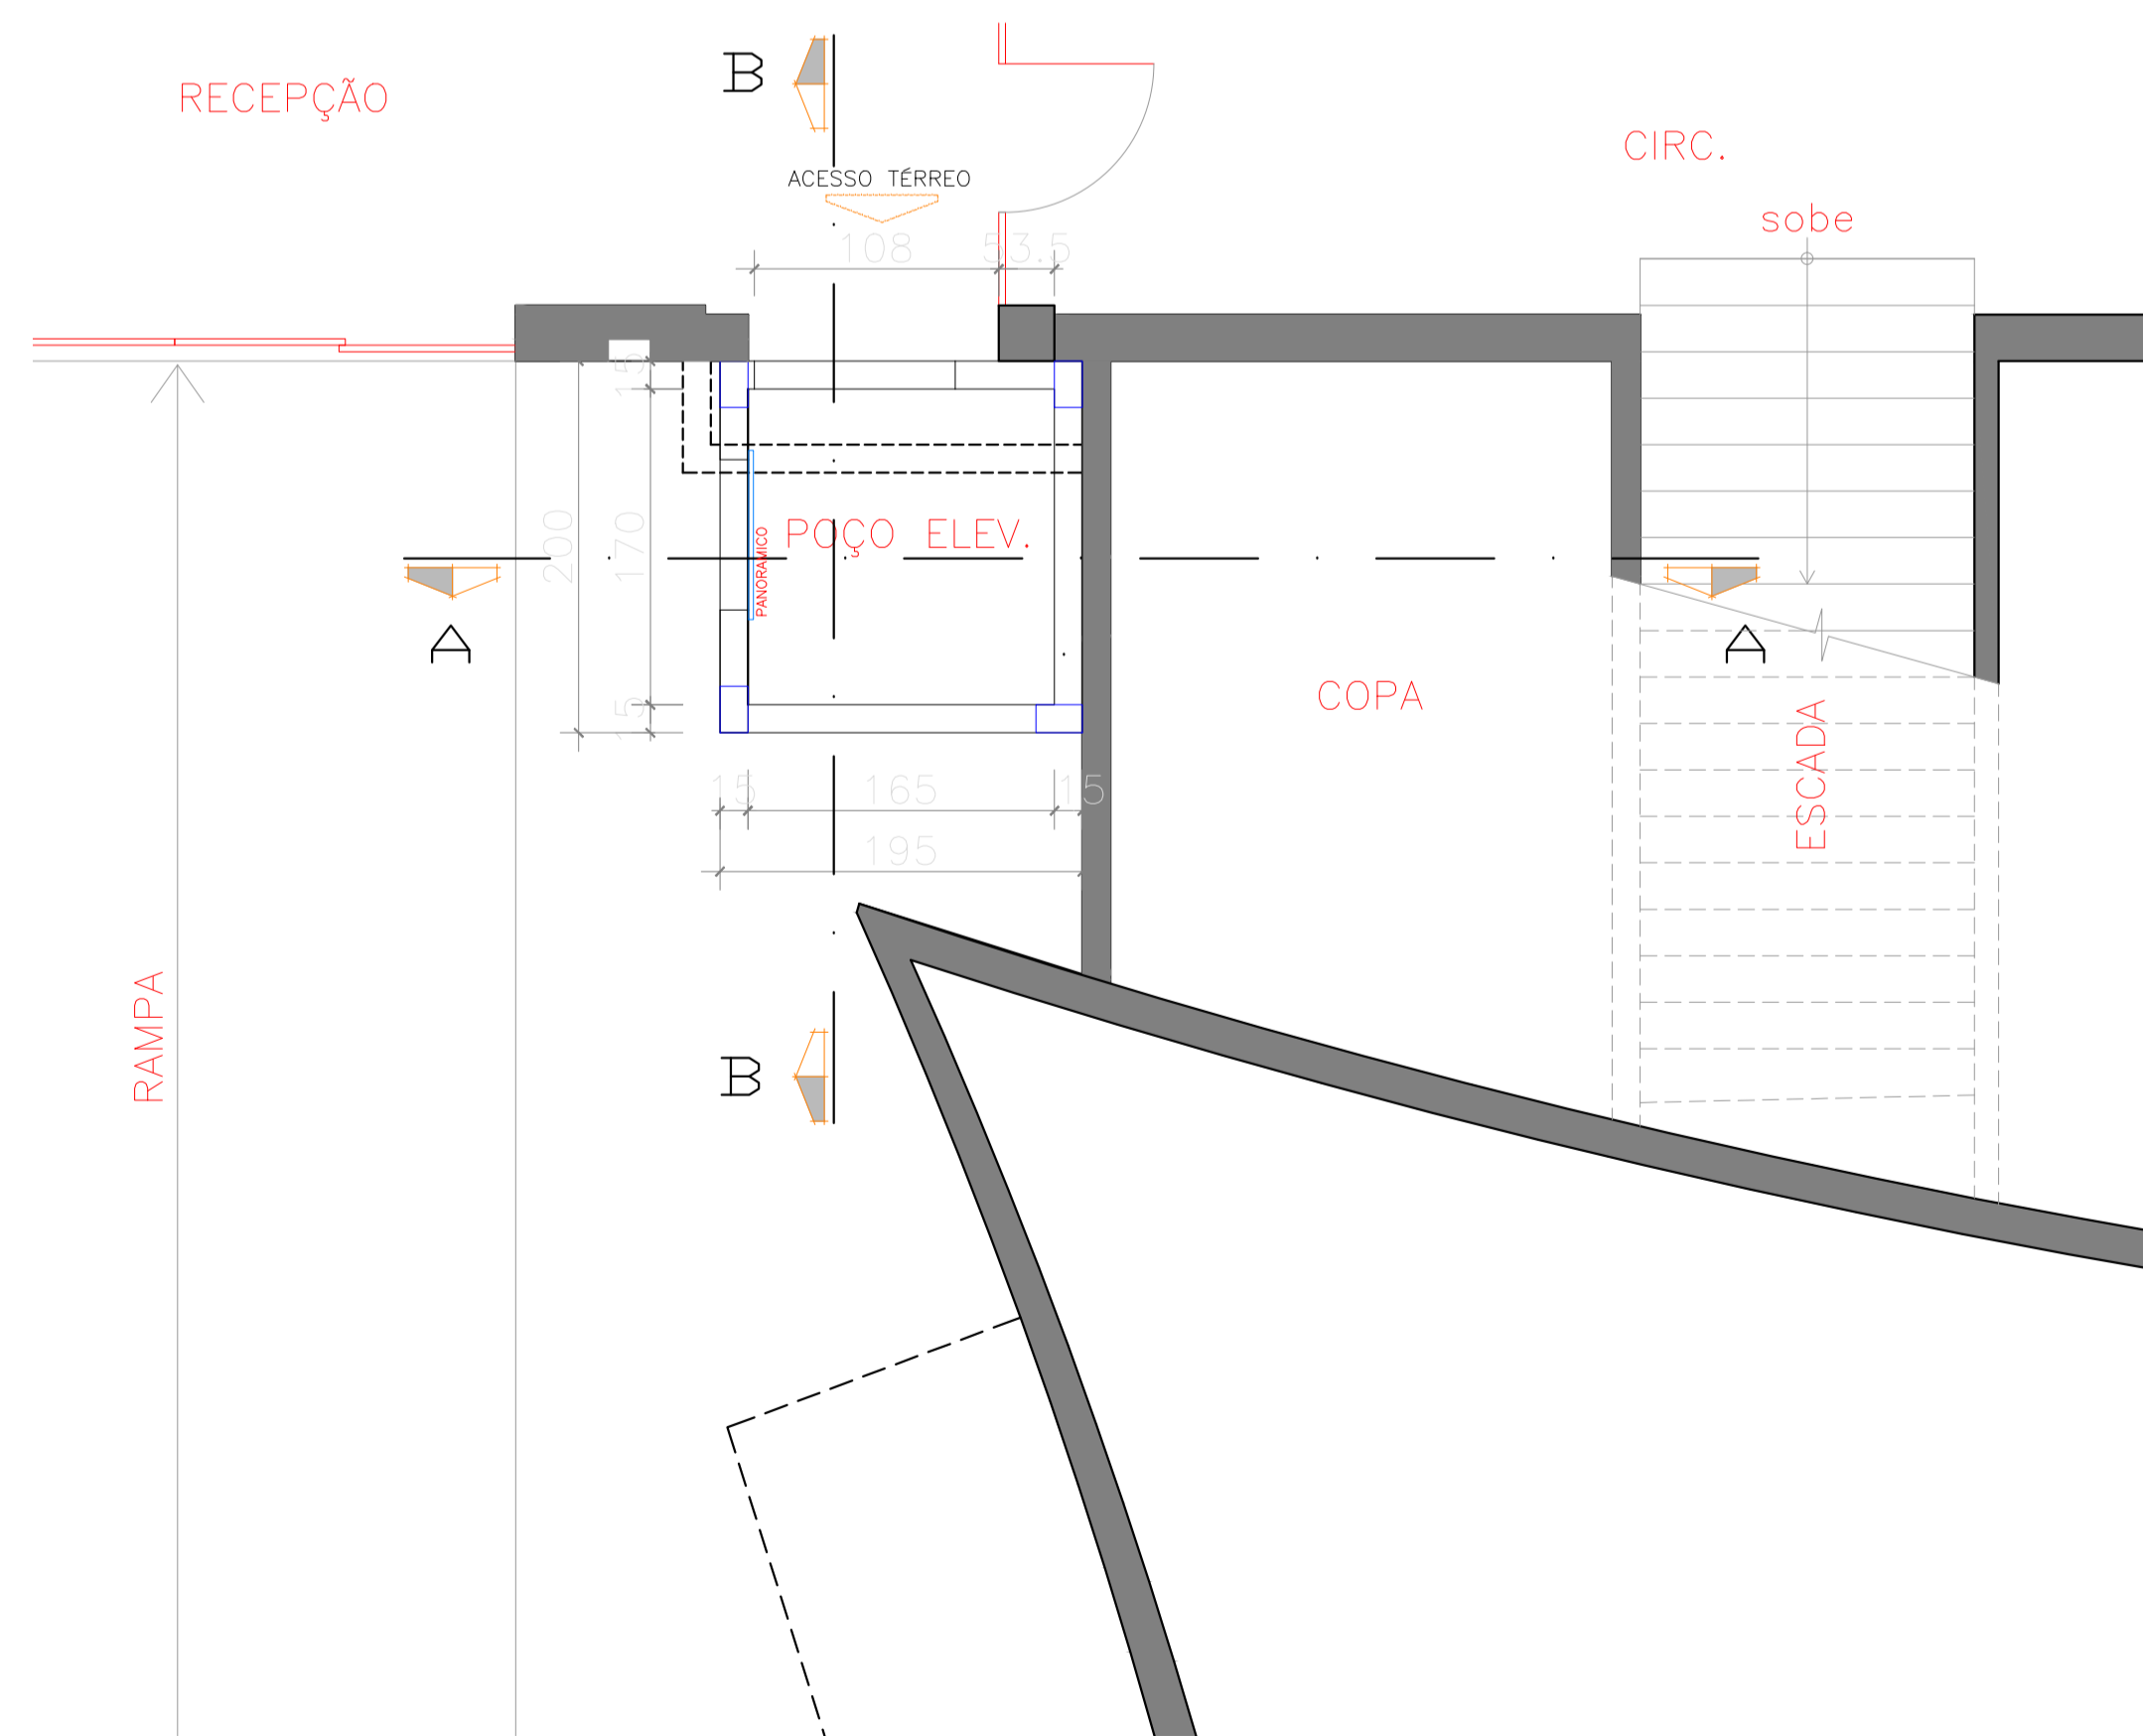

PL. BAIXA - TERREO
Esc.: 1/50

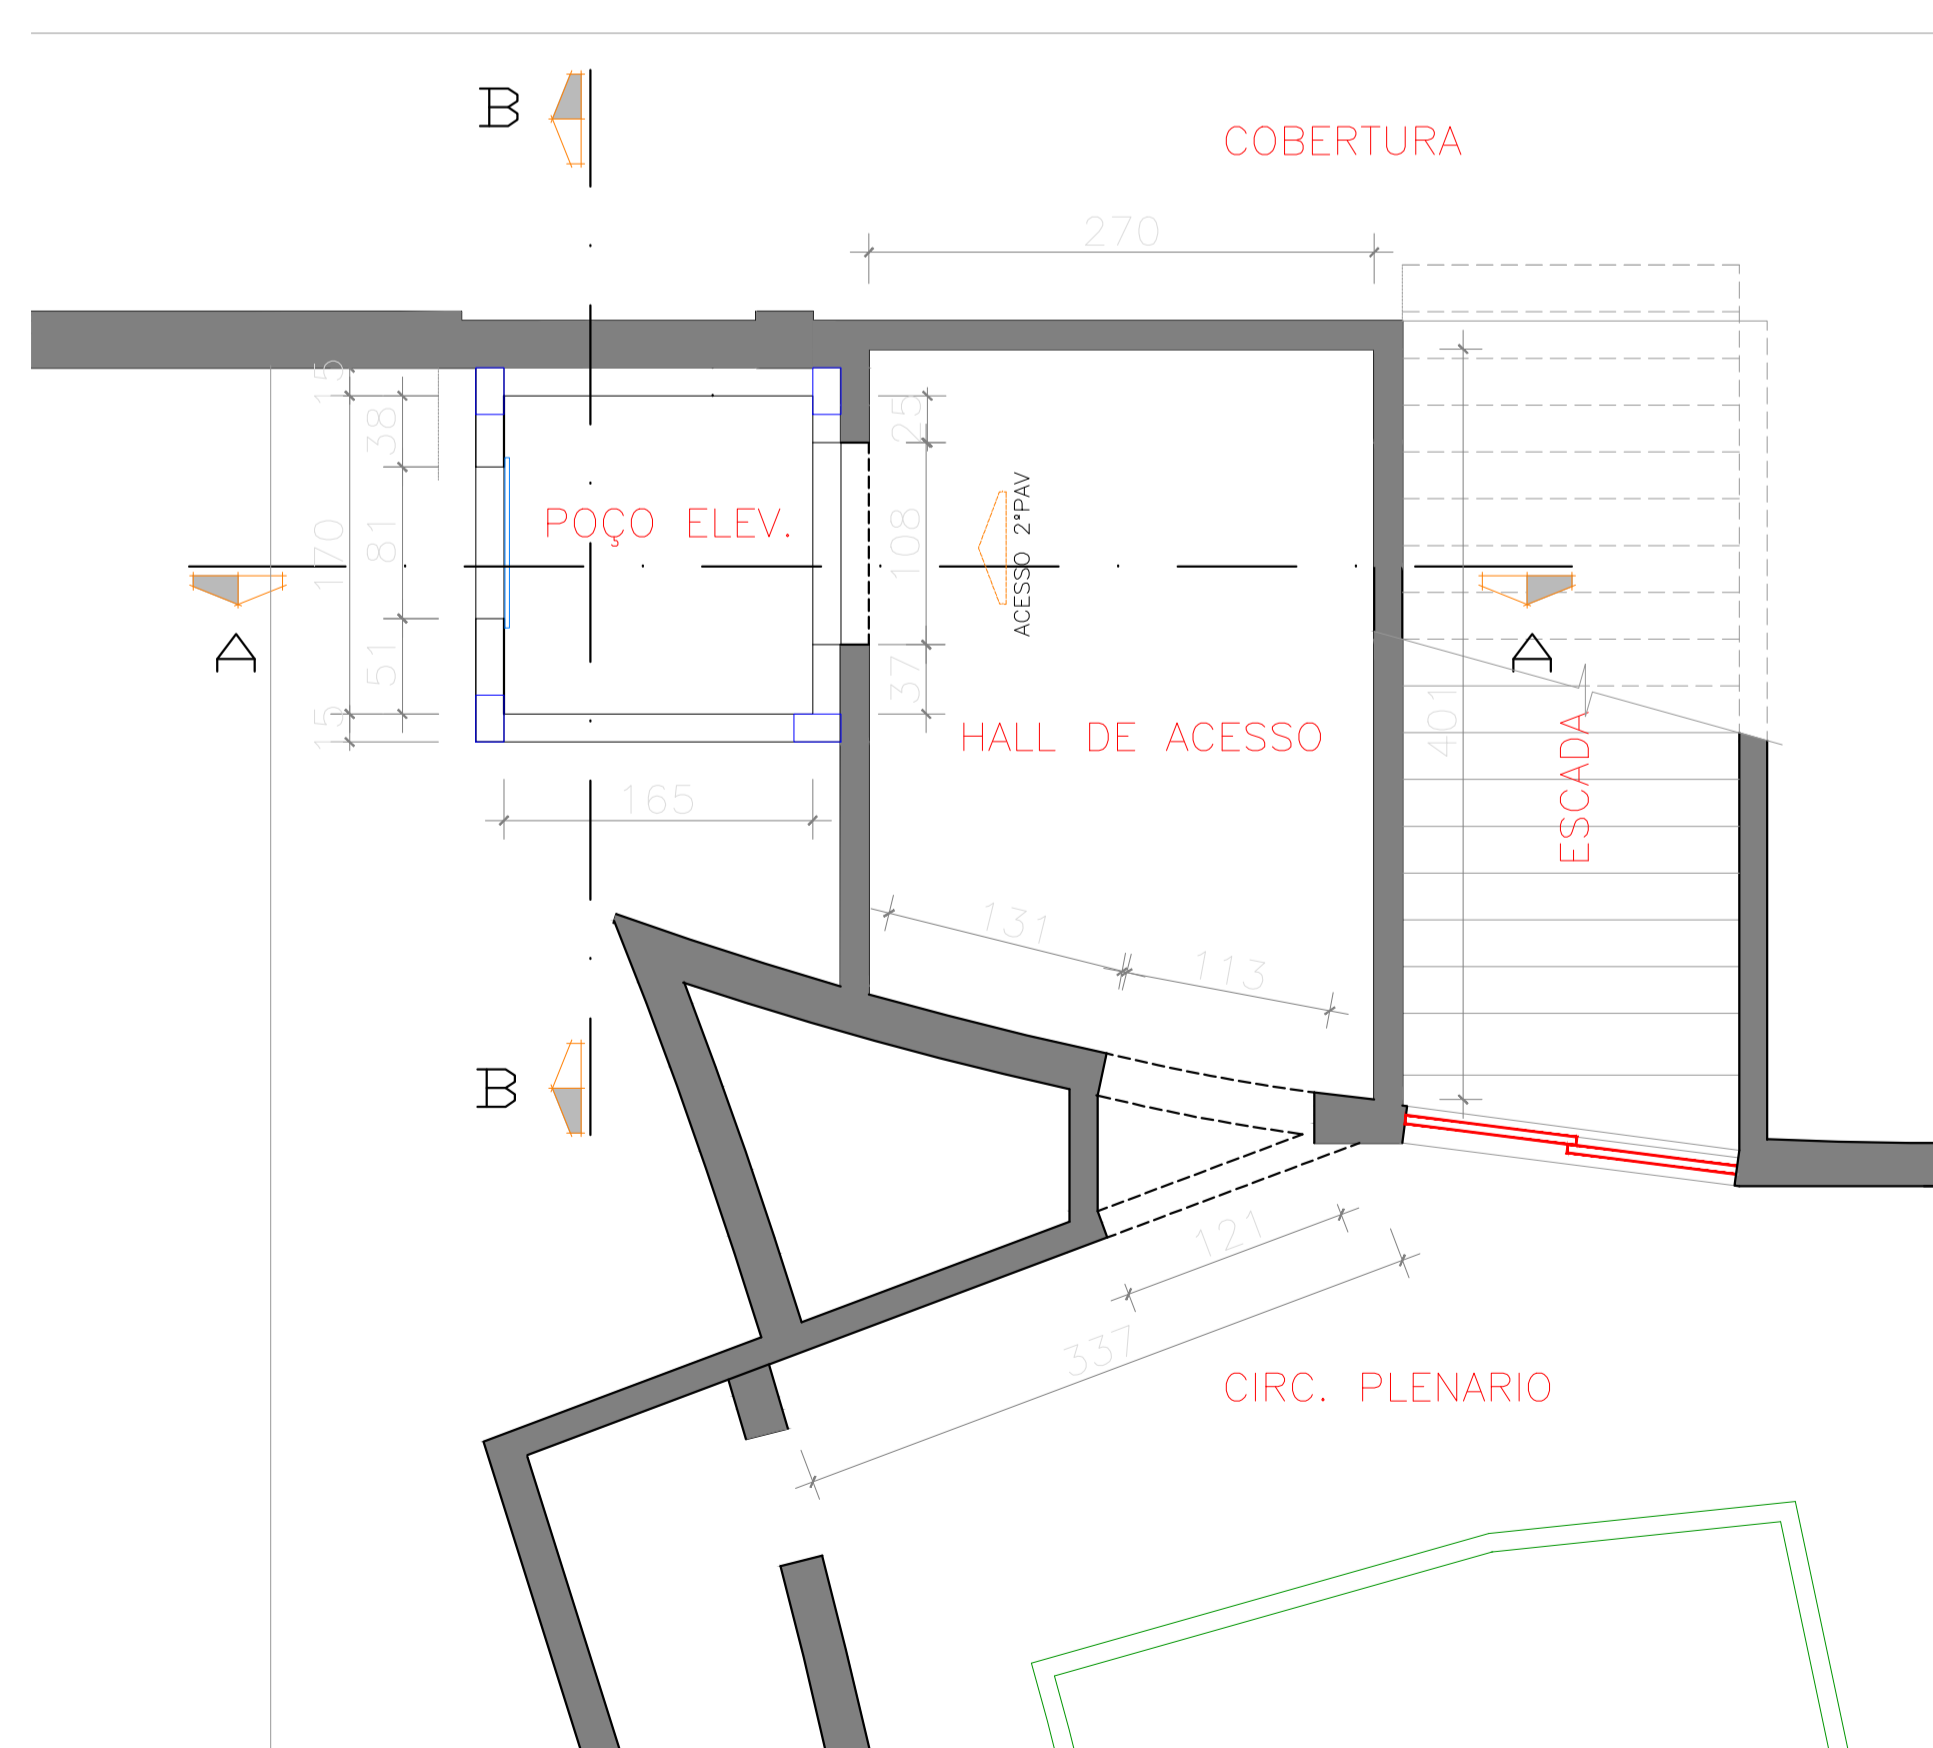

PL. BAIXA - 1º PAV.
Esc.: 1/50

OBRA:				ARQUITETURA							
COMERCIAL - REFORMA											
PROPRIETÁRIO:											
CAMARA MUNICIPAL DE CUIABA											
LOCAL:											
RUA BARÃO DE MELGAÇO CUIABÁ/MT Ins. Cadastr.											
AUTOR PROJETO:											
LEIDE MARIANA LOPES DE FRANÇA											
CREA: 009152/MT CM(CAE):177854 ART PROJETO:1220220030415											
ESCALA	INDICADA	ASSUNTO:	<table border="1"> <tr> <td colspan="2">POÇO DO ELEVADOR</td> <td rowspan="3">FOLHA</td> </tr> <tr> <td>DATA</td> <td>NOV 2021</td> <td rowspan="2">A01/01</td> </tr> <tr> <td>REVISÃO</td> <td>JUL 2022</td> </tr> </table>	POÇO DO ELEVADOR		FOLHA	DATA	NOV 2021	A01/01	REVISÃO	JUL 2022
POÇO DO ELEVADOR		FOLHA									
DATA	NOV 2021			A01/01							
REVISÃO	JUL 2022										
PLANTA BAIXA, CORTE A-A E B-B											
E S T A T Í S T I C A											
ÁREAS (m2):		% DE OCUPAÇÃO		COEF. APROV.	Nº PISO						
		TÉRREO	DEMAIS PAV.								
ÁREA DO TERRENO:	2496,00 M²										
ÁREA CONSTRUIDA:	19,14 M²										
ÁREA PERMEÁVEL:	648,96 M²										